




# ETAGE 4

## Appt n°10



**Helenium**  
NYON

- Cave 27
- Place parking 92 et 93

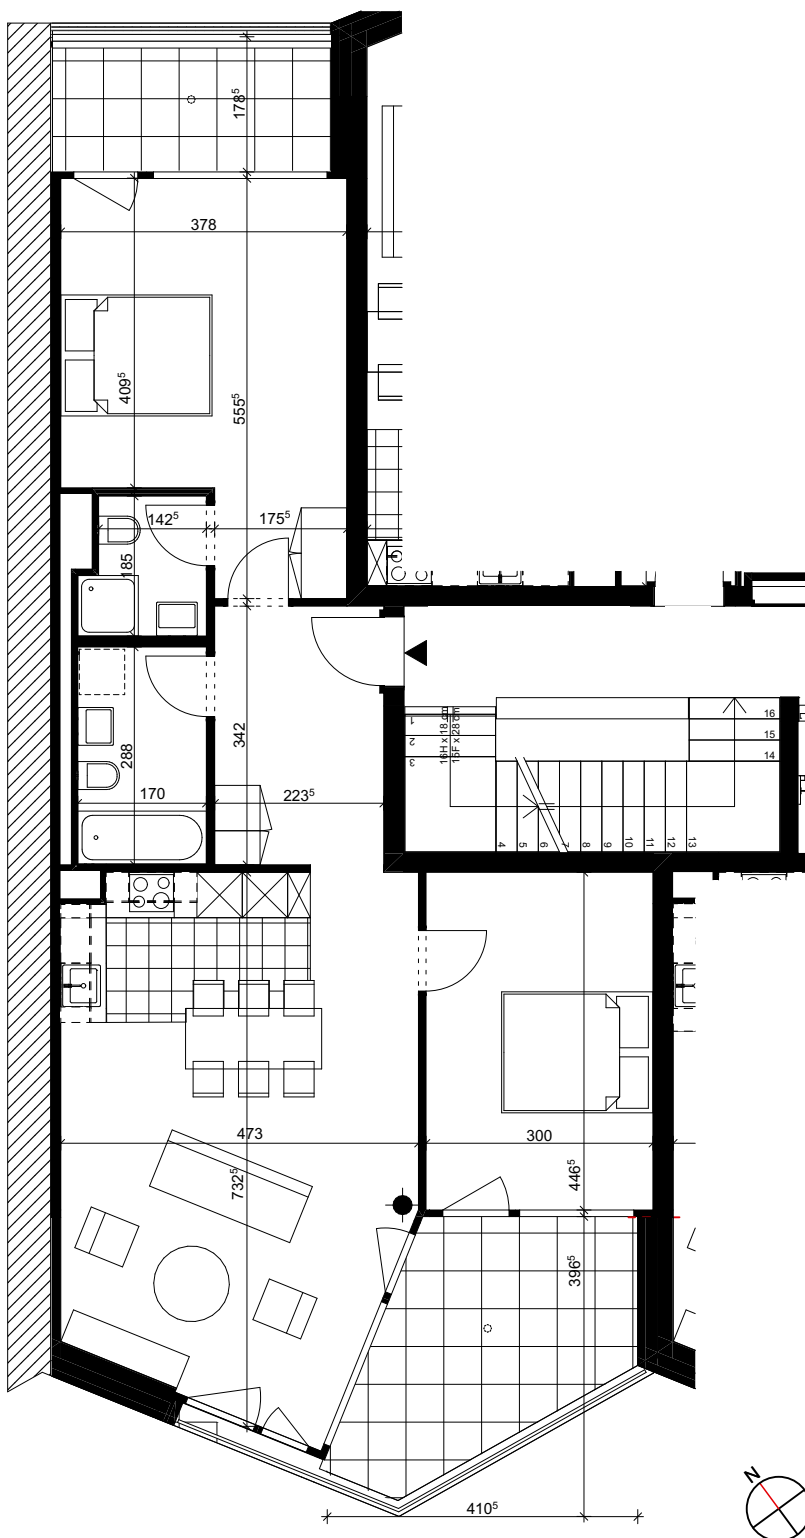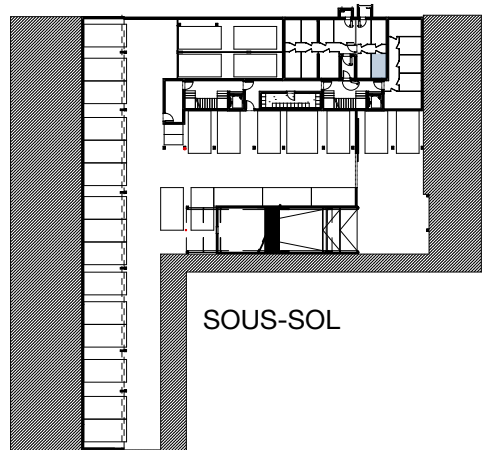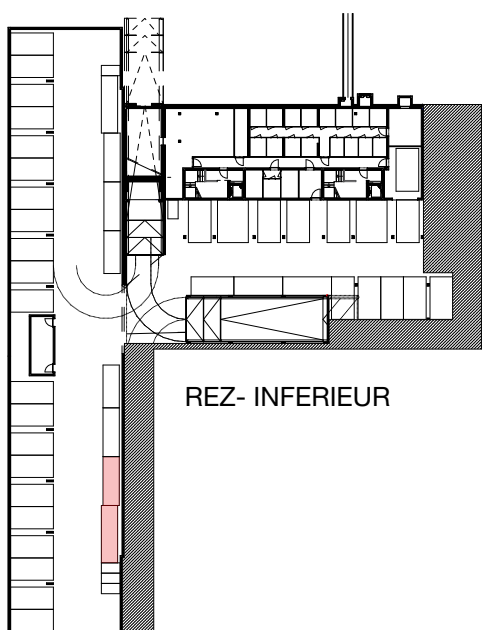


**AZ**  
ARDIN & ZUFFEREY  
architectes associés SA

**CP**  
Construction Perret SA

**naef**

N.B. Document non contractuel : les surfaces et les cotes sont susceptibles d'être modifiées lors de l'élaboration des plans d'exécution et de coordination technique

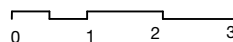

Echelle 1/100 - sep 2022