




ETAGE 6

Appt n°18



Helenium
 NYON

Cave 22
 Place parking 3 et 4

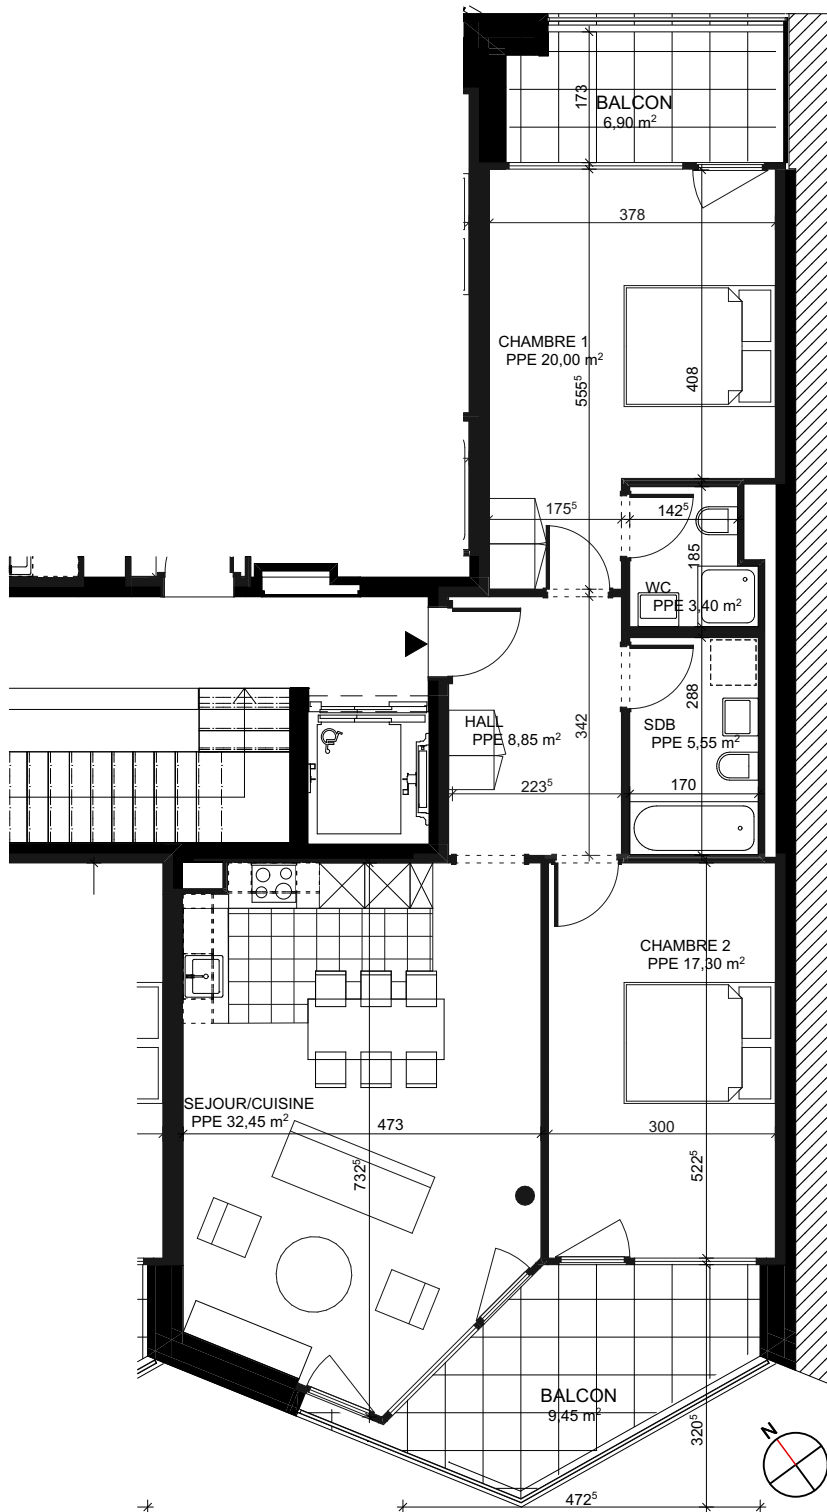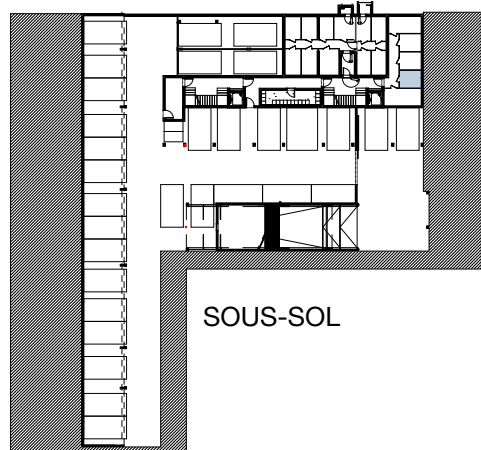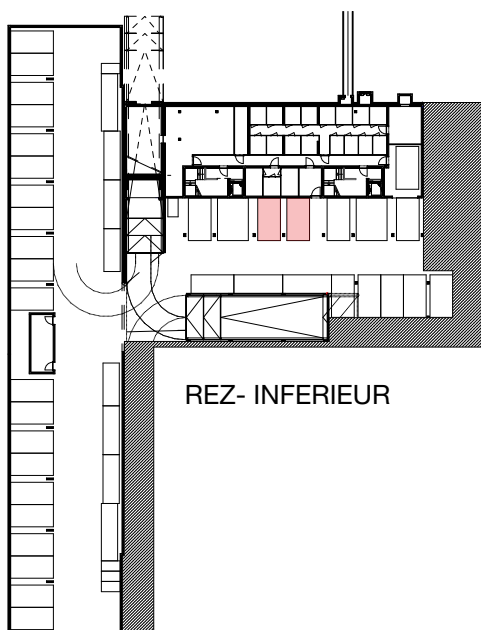


AZ
 ARDIN & ZUFFEREY
 architectes associés SA

CP
 Construction Perret SA

naef

N.B. Document non contractuel : les surfaces et les cotes sont susceptibles d'être modifiées lors de l'élaboration des plans d'exécution et de coordination technique

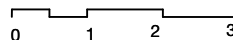

Echelle 1/100 - sep 2022