


ETAGE 1
Appt n°3




Helenium
NYON


Cave 8
Place parking 80 et 56

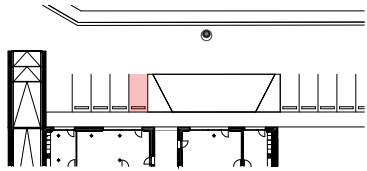


REZ- SUPERIEUR (EXTERIEUR)

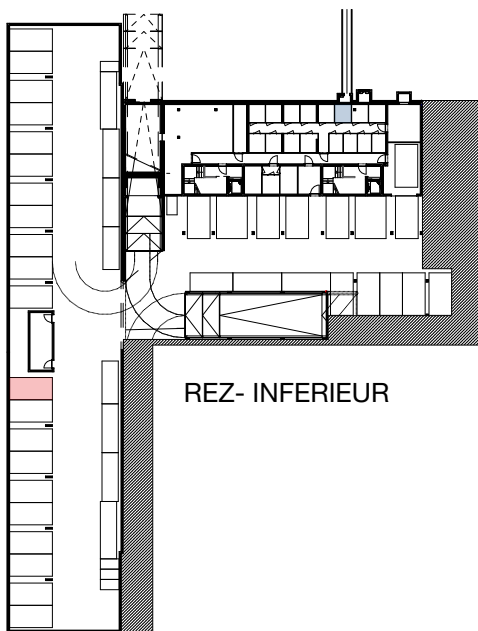

REZ- INFERIEUR

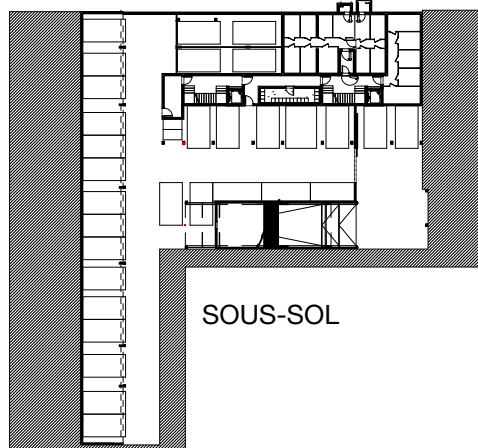

SOUS-SOL

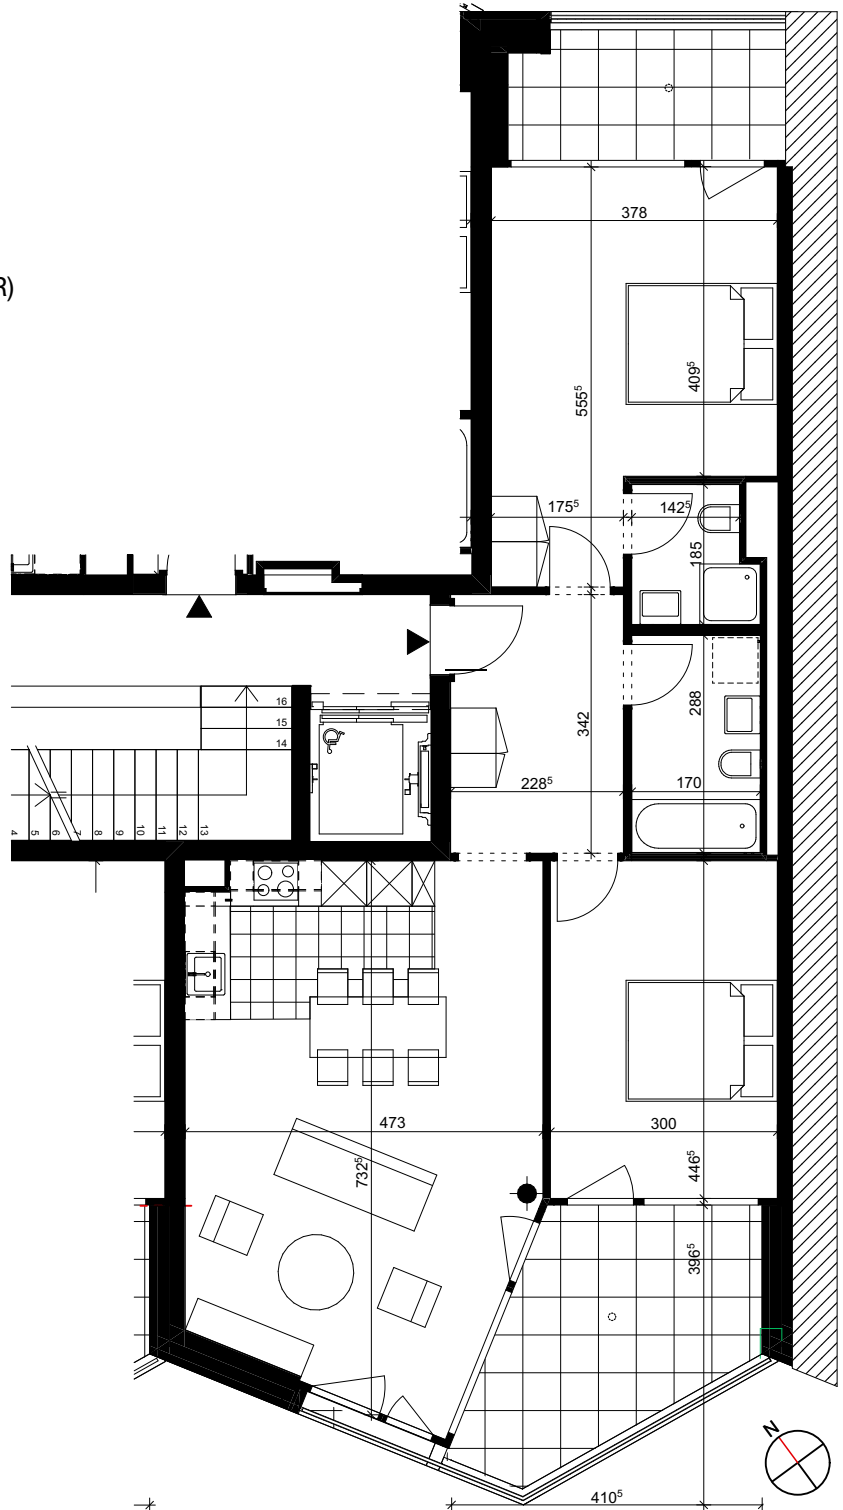


AZ
ARDIN & ZUFFEREY
architectes associés SA

CP
Construction Perret SA

naef

N.B. Document non contractuel : les surfaces et les cotes sont susceptibles d'être modifiées lors de l'élaboration des plans d'exécution et de coordination technique

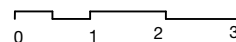

Echelle 1/100 - sep 2022