


ETAGE 3 Appt n°9




Helenium
NYON


Cave 2
Place parking 94 et 95

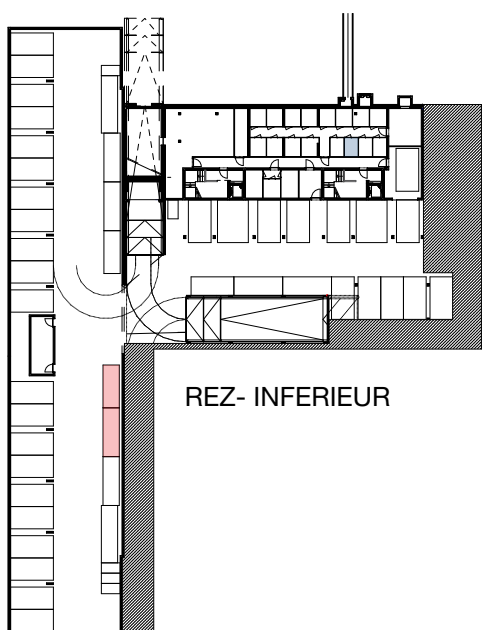

REZ-INFERIEUR

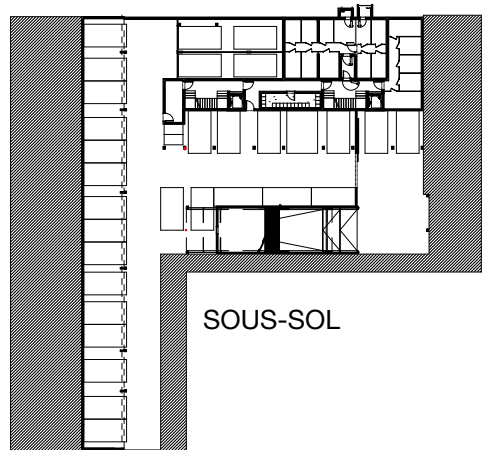

SOUS-SOL

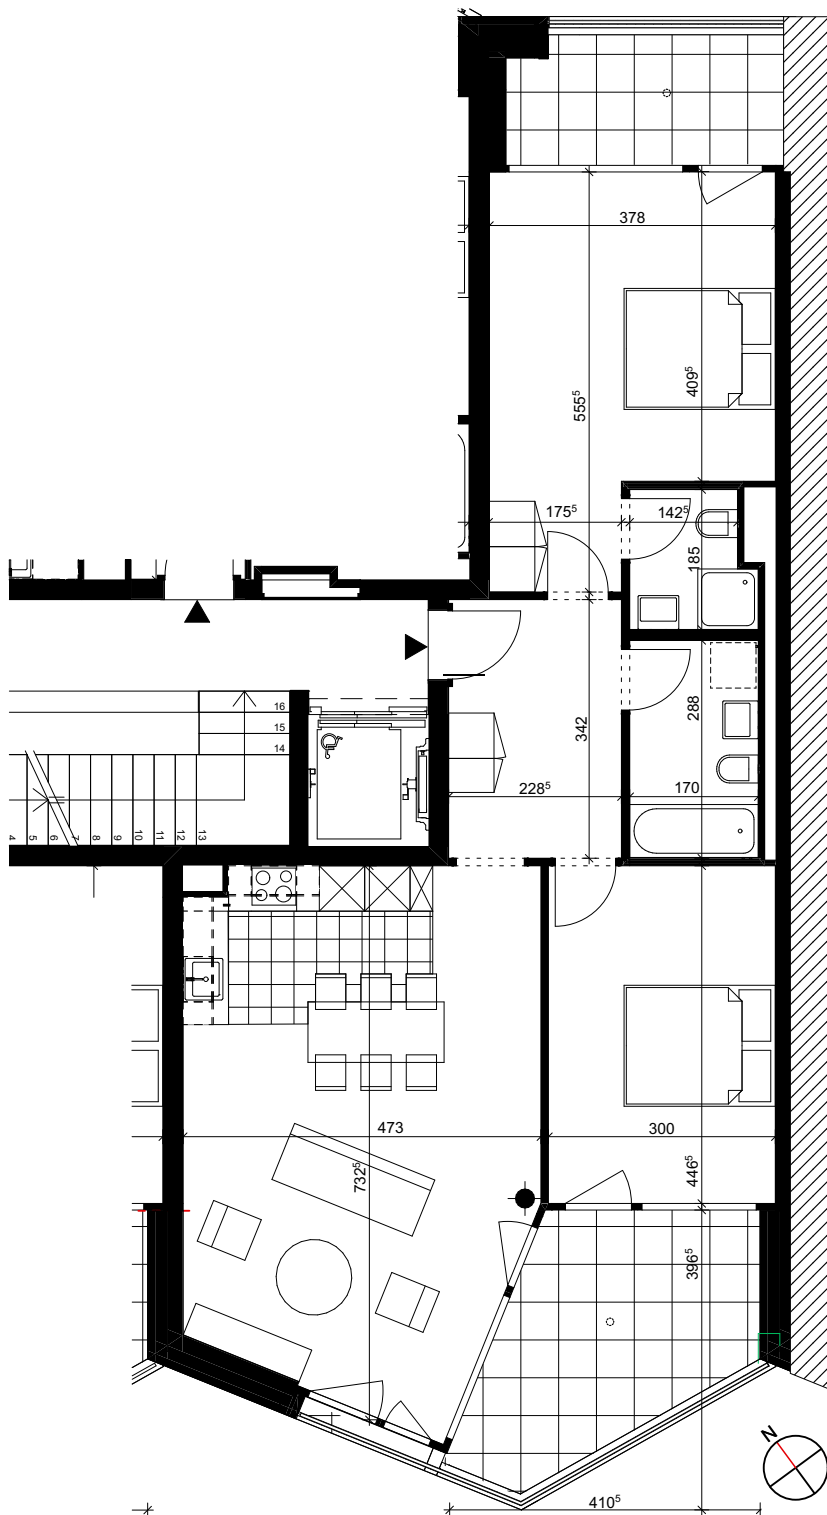


AZ
ARDIN & ZUFFEREY
architectes associés SA

CP
Construction Perret SA

naef

N.B. Document non contractuel : les surfaces et les cotes sont susceptibles d'être modifiées lors de l'élaboration des plans d'exécution et de coordination technique

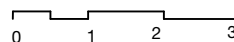

Echelle 1/100 - sep 2022